

59尺4寸 (18000mm)


29間4尺2寸 (54000mm)

59尺4寸 (18000mm)

59尺4寸 (18000mm)

15間2尺4寸 (28000mm)

14尺2寸 (4300mm)

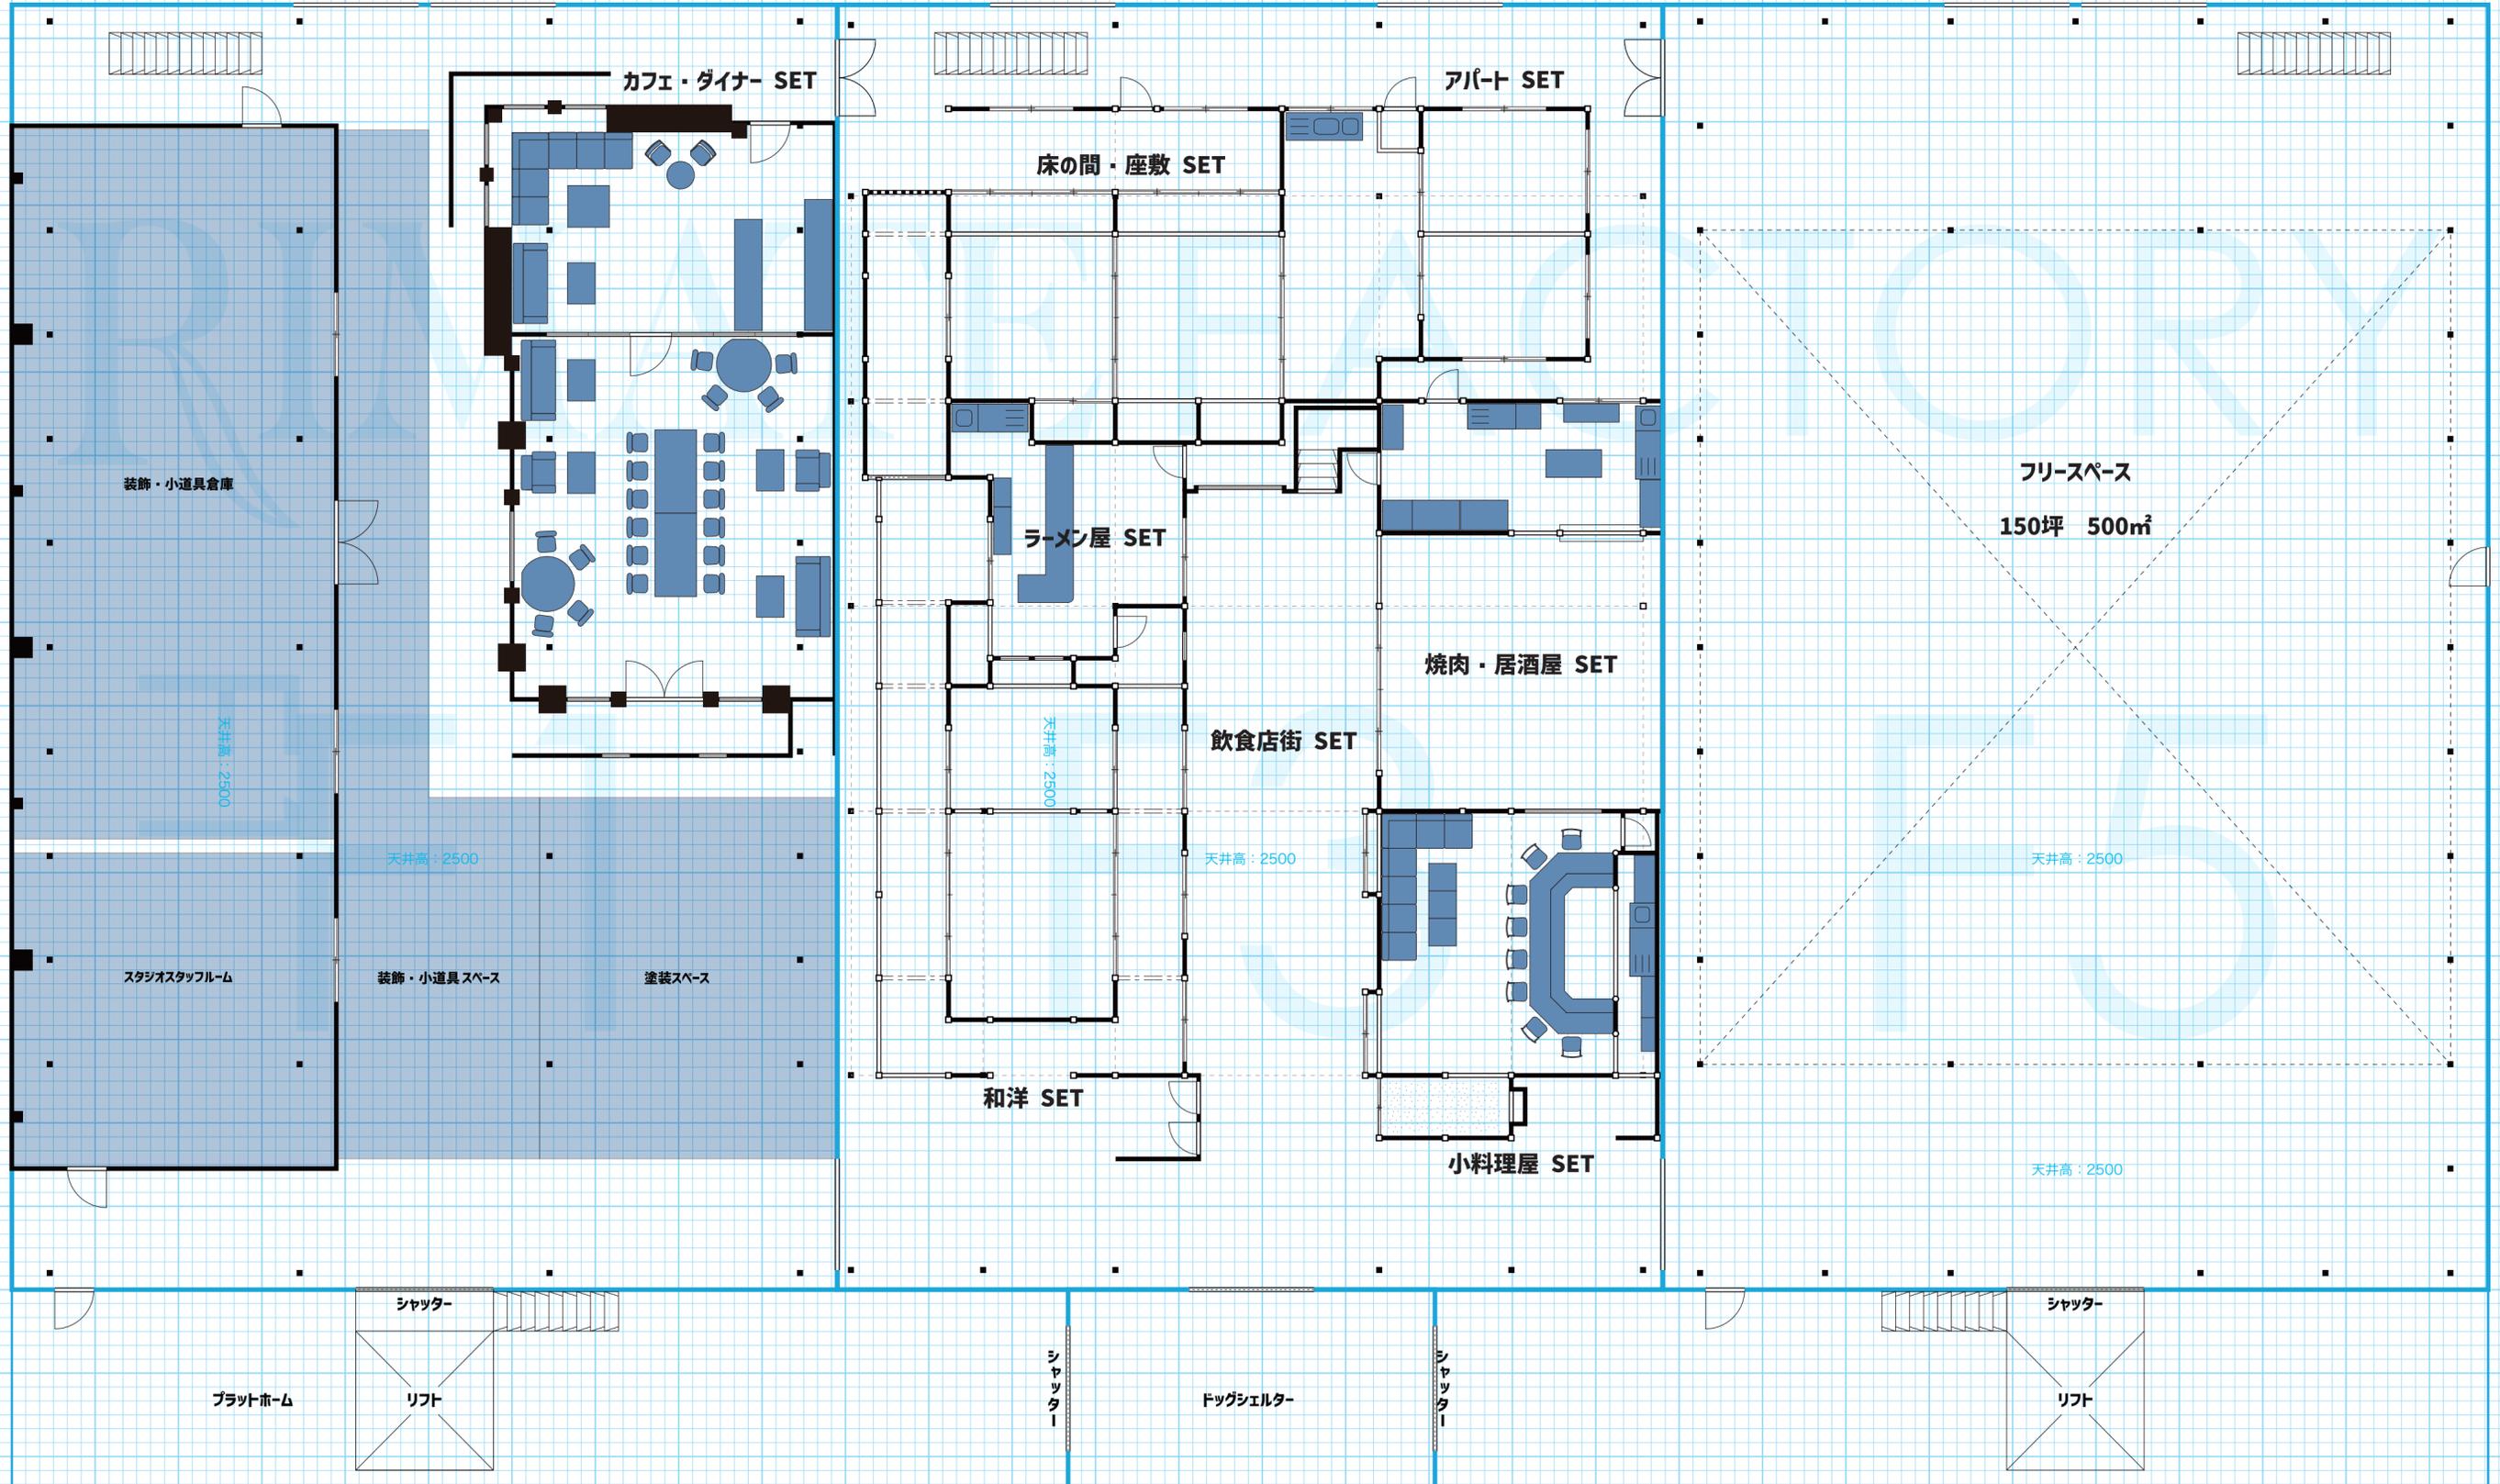

駐車スペース：30台以上